Signalmaster - lige

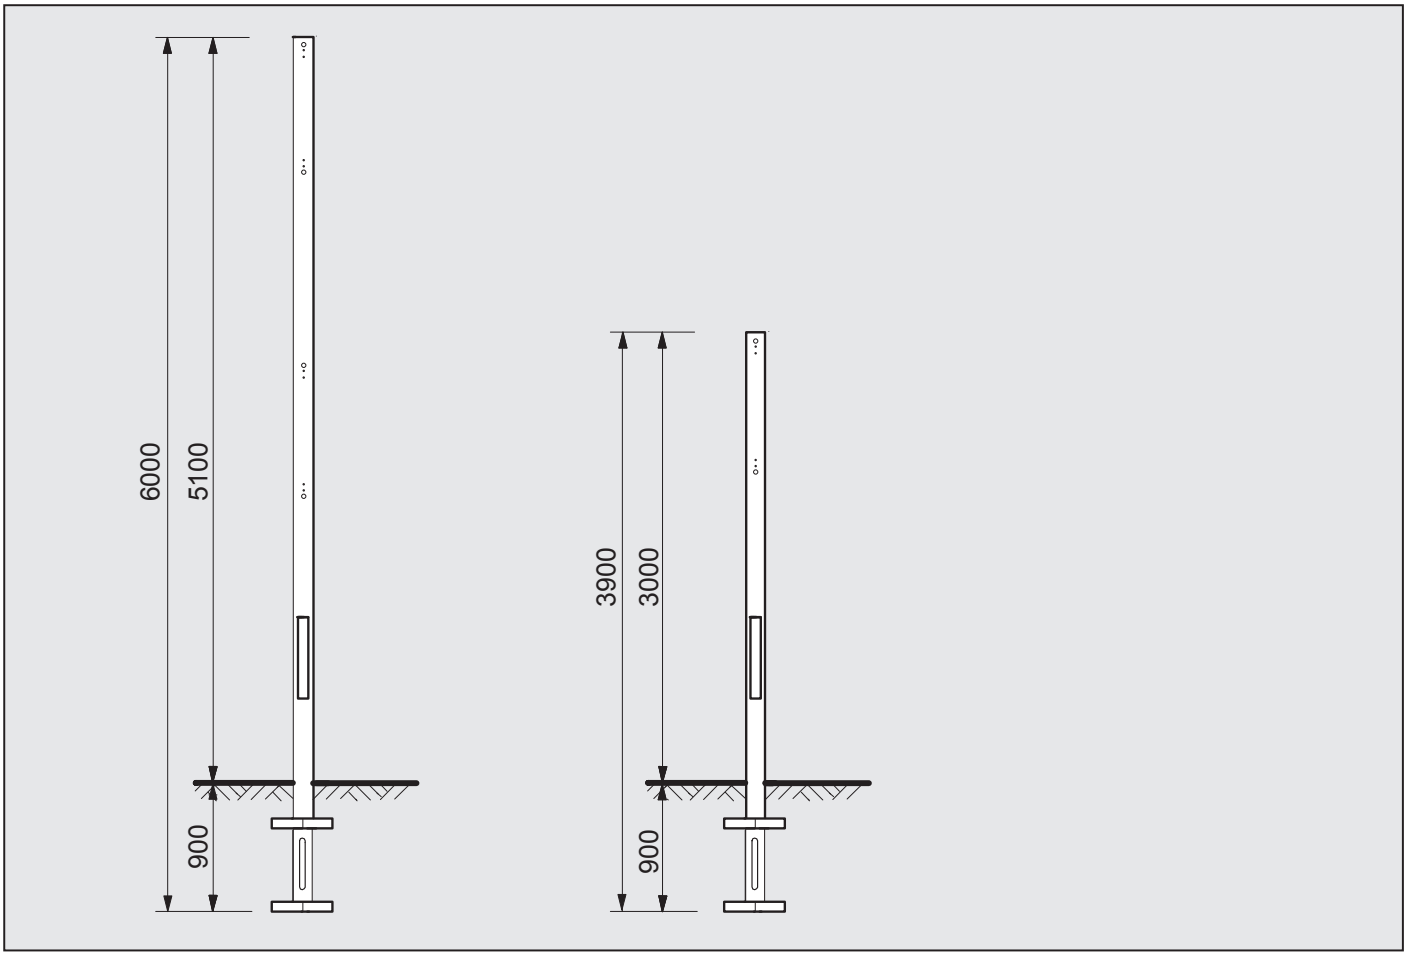

MATERIALER / UDFØRELSE:
Signalmasterne er udført i stål 37,2 og galvaniseret efter DS/ISO 1461. Masterne er dimensioneret efter DS 412. Konstruktionsklasse 1. Signalmasterne er forboret med alle huller til opspænding af lanterner og med udskæringer for kabelindføring i bunden.

BETEGNELSE:	BESTILLINGSNR.:
Signalmast 6,0m - ø127	A10000-G5379
Signalmast 3,9m - ø127	A10000-G5378
Fundamentsklodser	A10000-Z679

Dansk Trafik Teknik A/S · Skomagervej 2A · DK - 7100 Vejle · Tlf.: +45 76 43 16 10 · Fax: +45 76 43 16 11
Web: www.dansktrafikteknik.dk · E - mail: post@dansktrafikteknik.dk